

1

2

3



4

5

6

REVISIONS

Rev	Omschrijving	Datum	Contr
-----	--------------	-------	-------

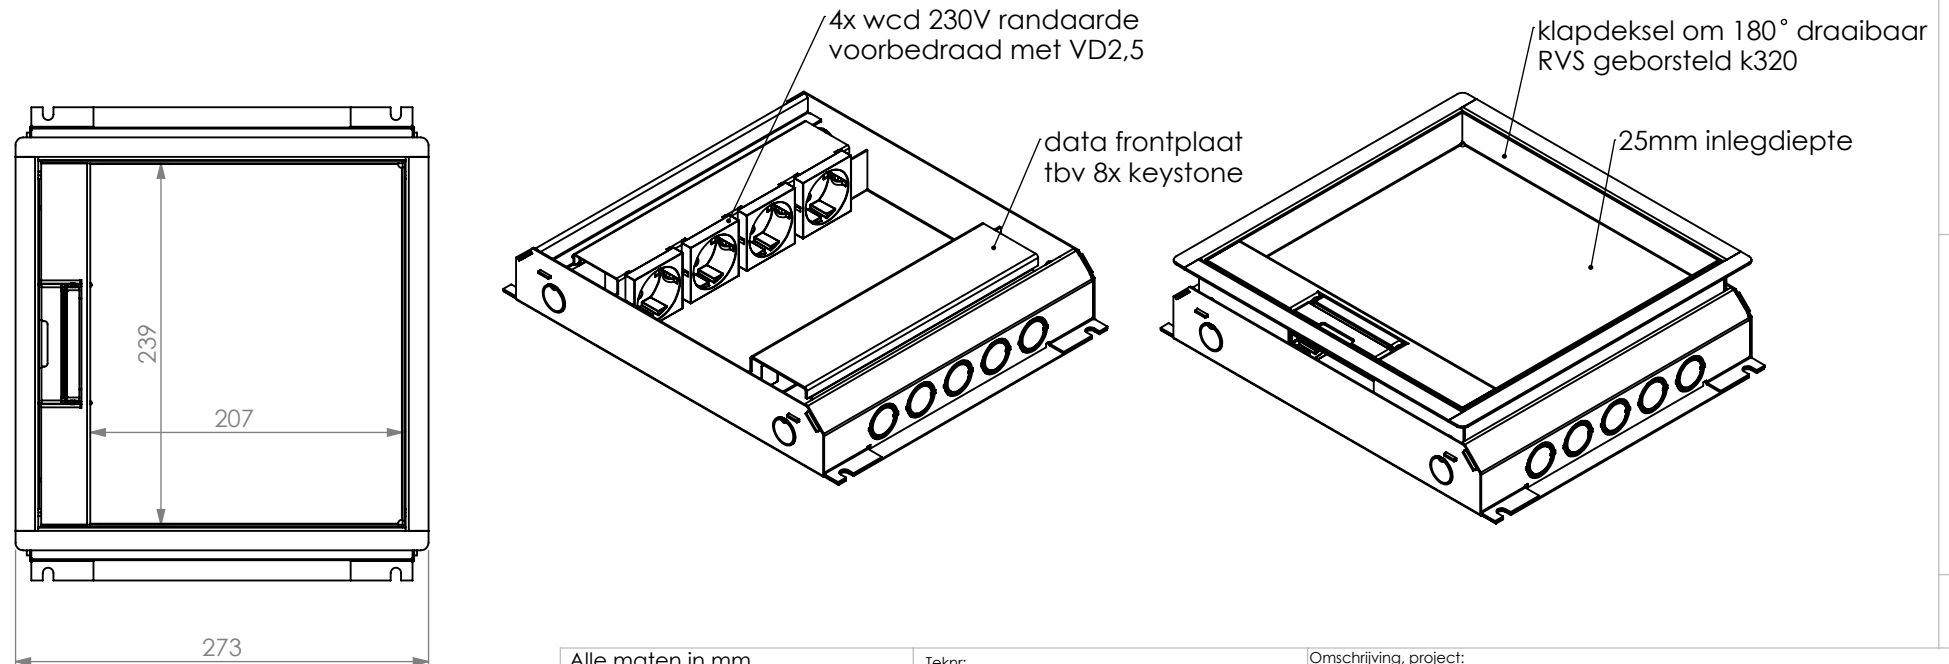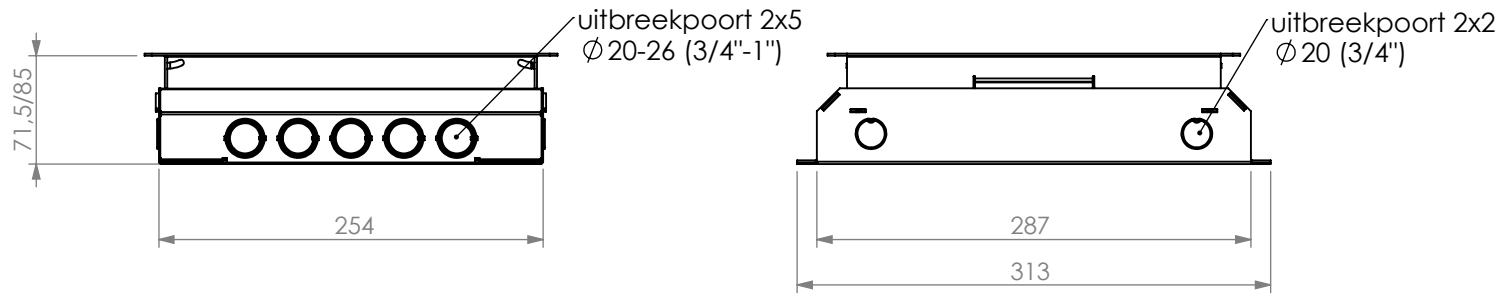


wordt geleverd inclusief "tijdelijke afdekplaat"
tbv storten in beton of dekvloer

Alle maten in mm
Alg. maat tol. ISO 2768-M
Alg. hoek tol. ISO 2768-M

Teknr:
715.0411

Omschrijving, project:
HPL vloerdoos instort 50mm - T25
4x WCD + 8x data-uitsparing 15x19.6mm

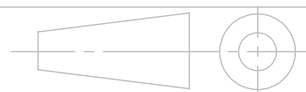

Projectinformatie:

Opmerking /nabehandeling:

Rev:
0

Getek	Cr datum	Ls datum
GH	22-6-2022	14-10-2022

DO NOT SCALE DRAWING

HPL Hurkmans Plaatwerk BV

materiaal, nabehandeling
sendzimir + RVS

Ontwerp en copyright Hurkmans Plaatwerk BV
niets uit deze tekening mag zonder schriftelijke toestemming
worden vermenigvuldigd of gebruikt door derden

A4

14-10-2022

Gewicht in gram 2996.85

schaal: 1:5

pagina 5 van 8

1

2