
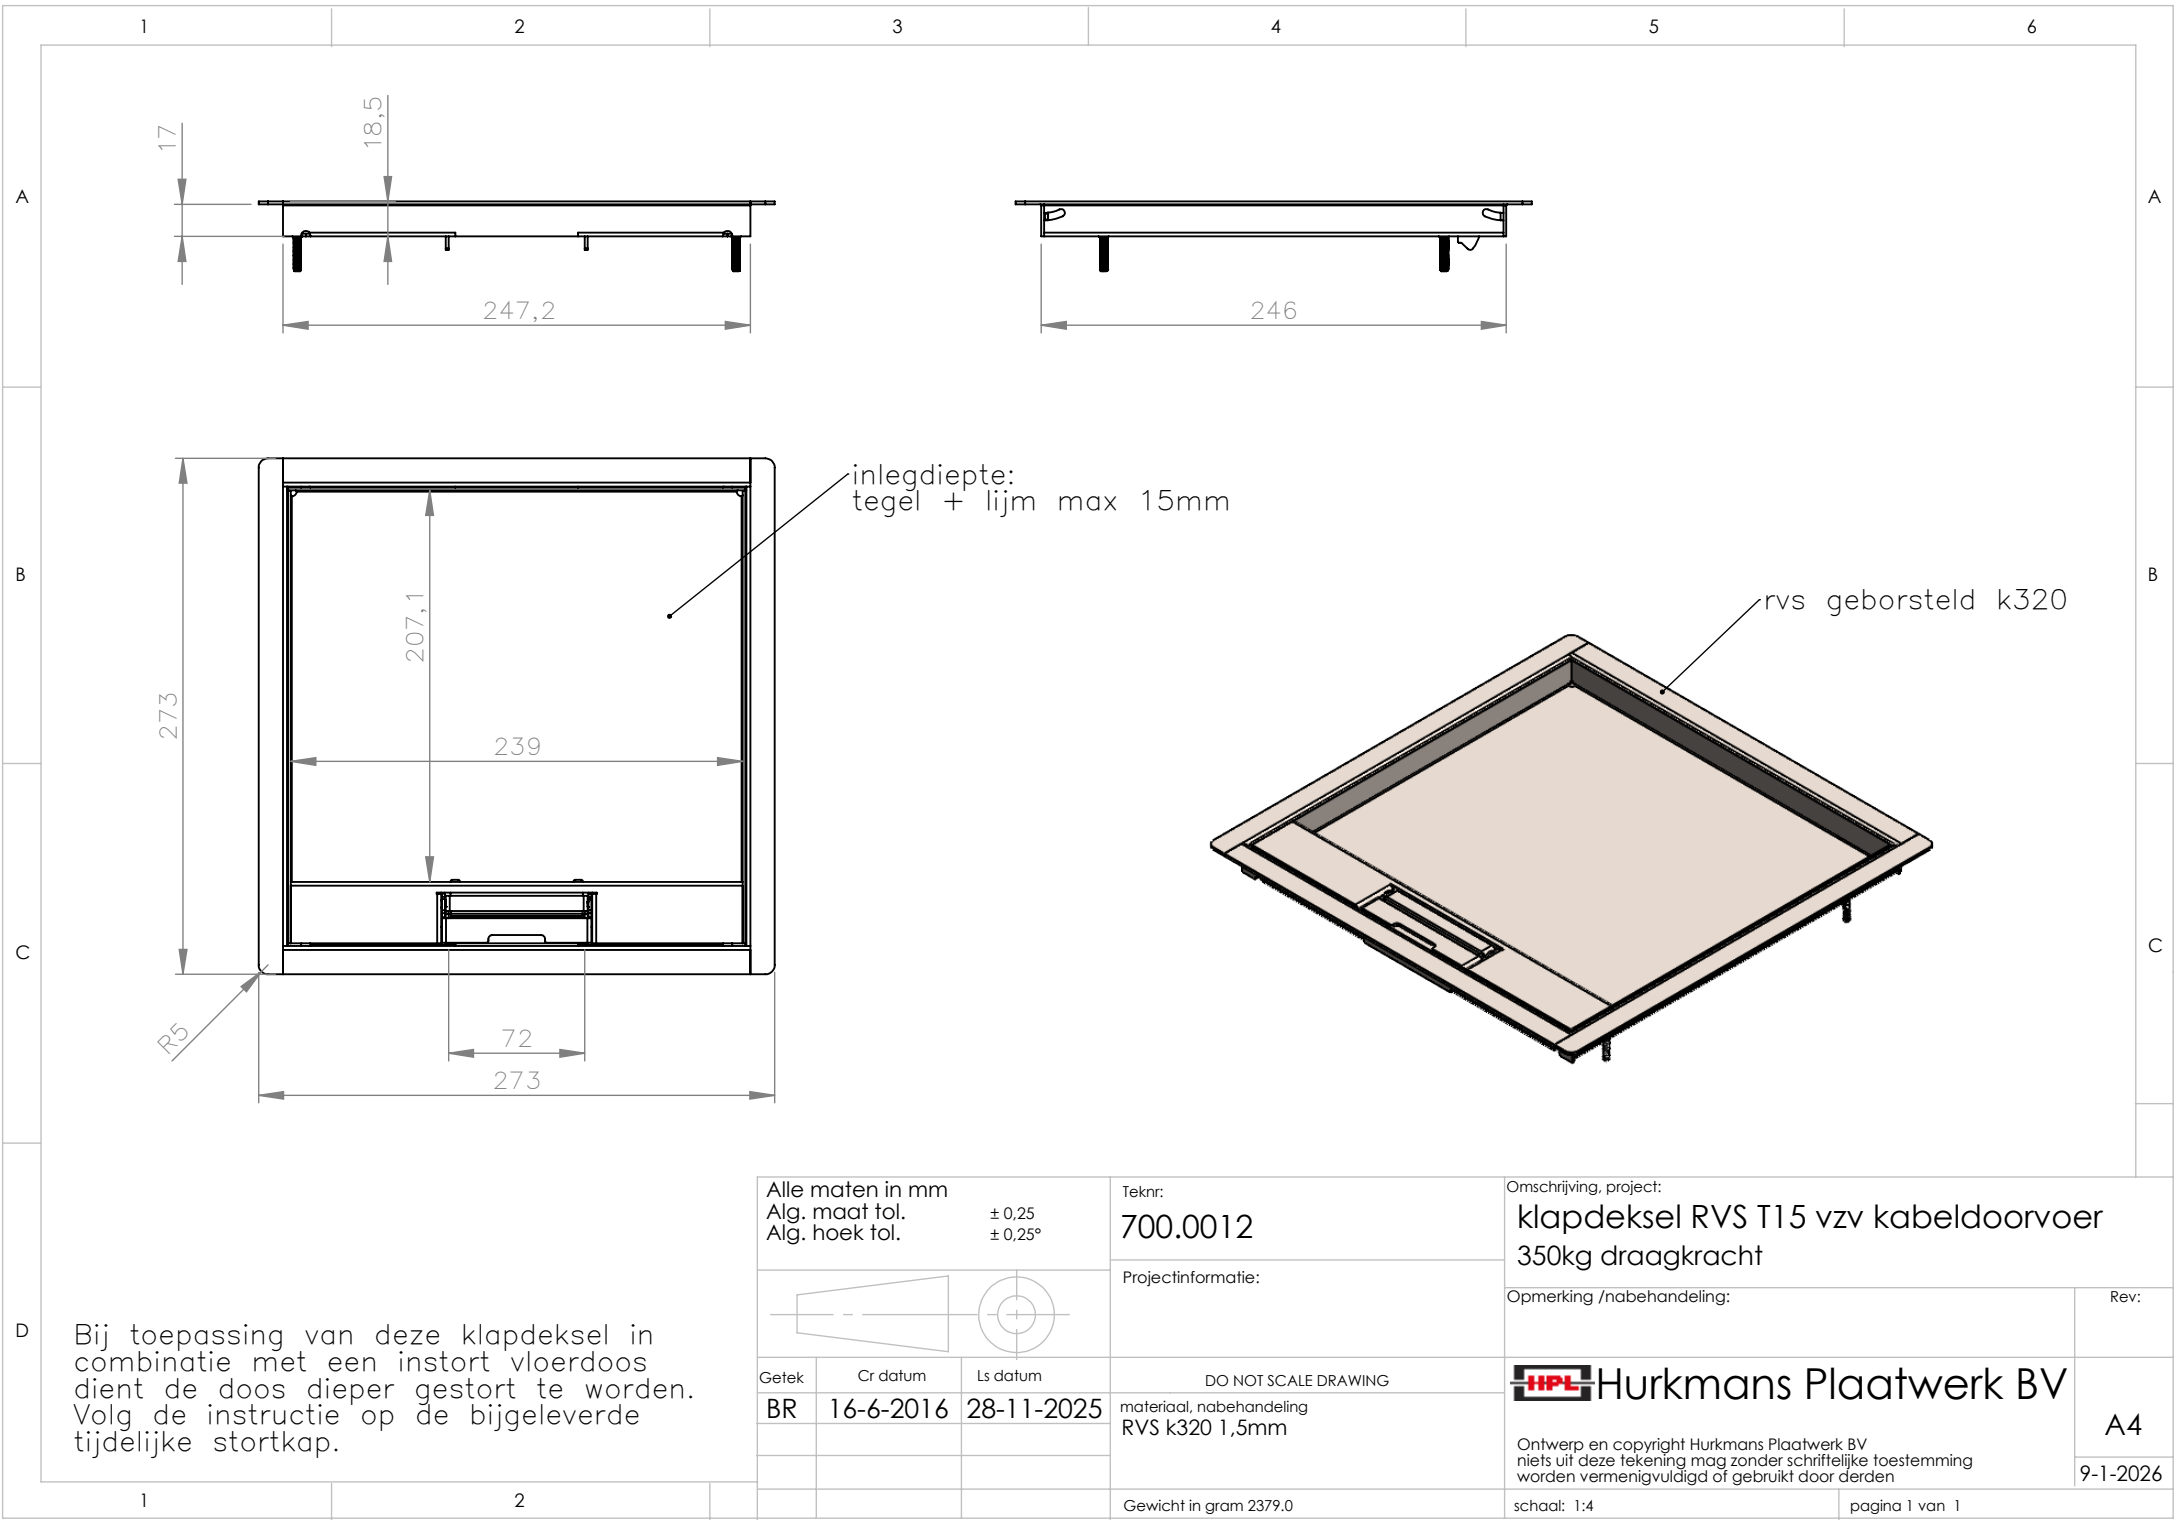


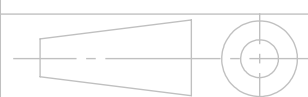

Alle maten in mm Alg. maat tol. ± 0,25 Alg. hoek tol. ± 0,25°			Teknr: 700.0012	Omschrijving, project: klapdeksel RVS T15 vzw kabeldoorvoer 350kg draagkracht	
			Projectinformatie:	Opmerking /nabehandeling:	Rev:
Getek	Cr datum	Ls datum	DO NOT SCALE DRAWING		
BR	16-6-2016	28-11-2025	materiaal, nabehandeling RVS k320 1,5mm		
			Gewicht in gram 2379.0		
			HPL Hurkmans Plaatwerk BV		
			Ontwerp en copyright Hurkmans Plaatwerk BV niets uit deze tekening mag zonder schriftelijke toestemming worden vernenigvuldigd of gebruikt door derden		
			A4		
			9-1-2026		
			schaal: 1:4		
			pagina 1 van 1		