


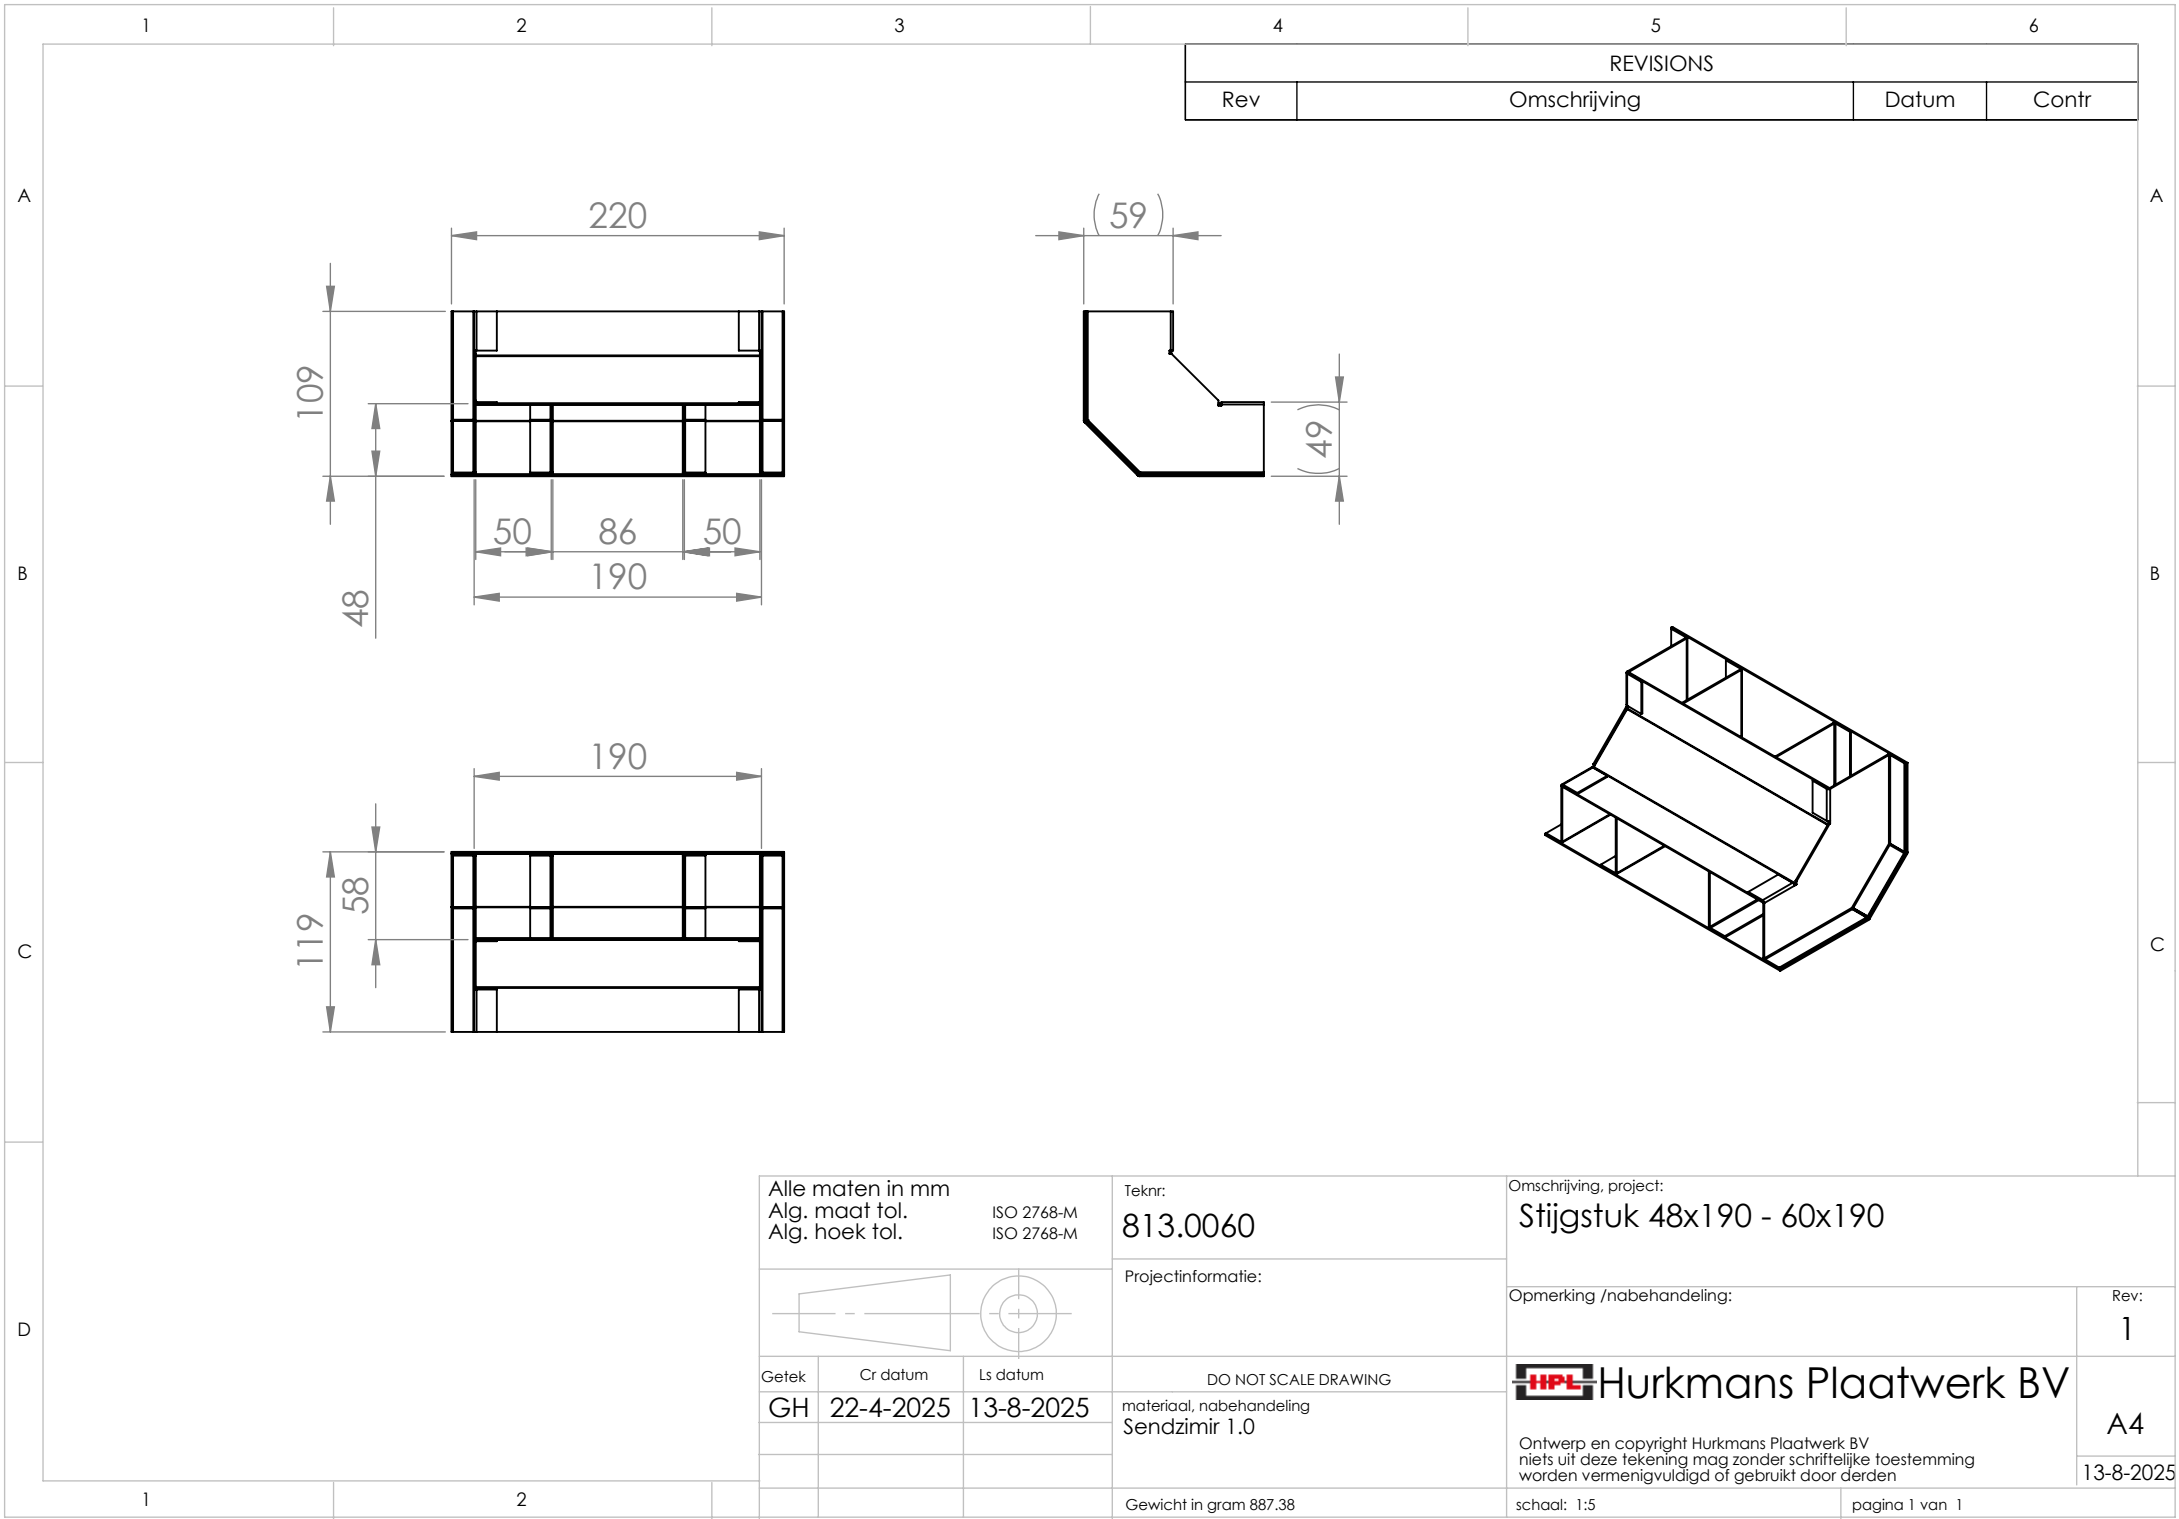

REVISIONS			
Rev	Omschrijving	Datum	Contr

Alle maten in mm Alg. maat tol. Alg. hoek tol.			Teknr: 813.0060	Omschrijving, project: Stijgstuk 48x190 - 60x190	
			Projectinformatie:	Opmerking /nabehandeling:	Rev: 1
Getek	Cr datum	Ls datum	DO NOT SCALE DRAWING	Hurkmans Plaatwerk BV	
GH	22-4-2025	13-8-2025	materiaal, nabehandeling Sendzimir 1.0		
			Gewicht in gram 887.38	schaal: 1:5	A4 13-8-2025
				pagina 1 van 1	